
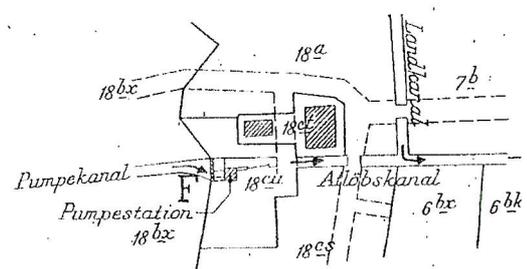


Lagune Klintsø
1850 år startede ind

Klintsø dige-pumpelag → Etableret 1949
Klintby, Højby sogn,

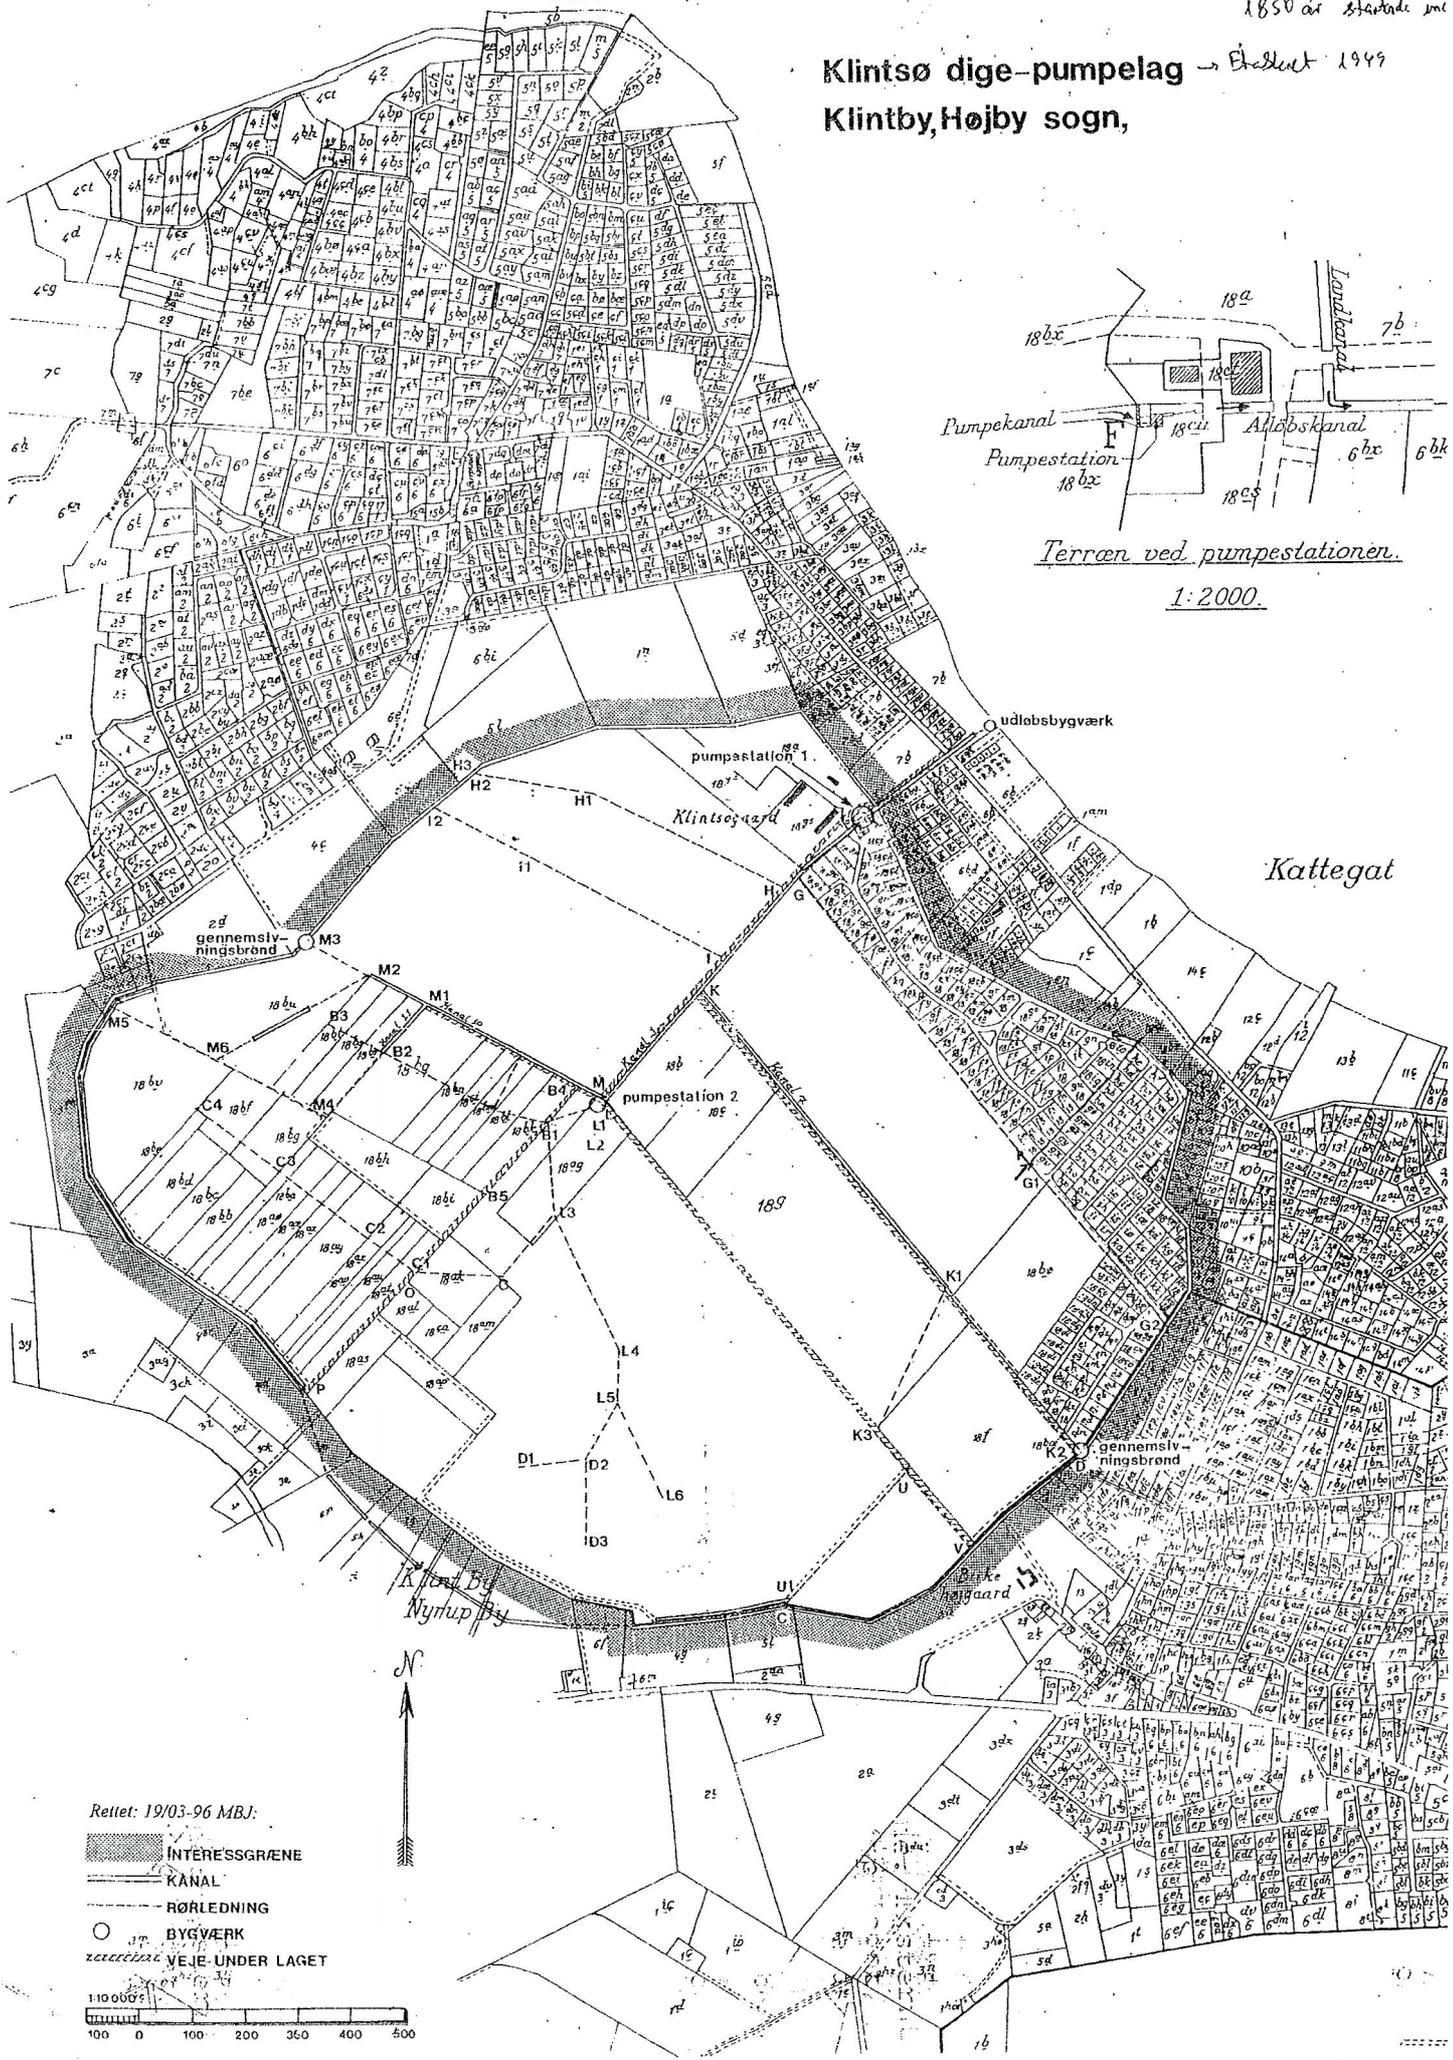

Terræn ved pumpestationen.
1:2000.

Rettet: 19/03-96 MBJ.

- INTERESSGRÆNE
- KANAL
- BØRLEDNING
- BYGVÆRK
- VEJE UNDER LAGET

